

Kielce, dnia 15.06.2021 r.

Znak sprawy: SP18. 2601.1.2021

**Zamawiający: SZKOŁA PODSTAWOWA nr 18**  
*im. Zbigniewa Kruszelnickiego „Wilka”*  
25-623 Kielce

ul. Króla Bolesława Chrobrego 105  
tel. 413676485, fax 413676954  
NIP 9591447274, Regon 000694824

**Dodatkowych informacji udziela:**

Numer telefonu i e-mail do kontaktu

Agnieszka Korytowska 413676485

[kierownik.gospodarczy@sp18.kielce.eu](mailto:kierownik.gospodarczy@sp18.kielce.eu)

## ZAPYTANIE OFERTOWE

Zamawiający zaprasza do złożenia ofert na:

**na wykonanie sieci Internetu przewodowego w salach dydaktycznych w Szkole Podstawowej nr 18 w Kielcach ul. Chrobrego 105**

Nazwa przedmiotu zamówienia

### 1. Opis przedmiotu zamówienia

Szkoła Podstawowa nr 18 w Kielcach zaprasza do złożenia oferty na wykonanie sieci internetu przewodowego w budynku szkoły.

Opis zamówienia:

Budynek 3 piętrowy. Sale lekcyjne na I, II, III piętrze. Na parterze sala gimnastyczna i pomieszczenia administracyjne oraz mała sala gimnastyczna w podpiwniczeniu.

Sieć Internetu należy rozprowadzić do wszystkich sal lekcyjnych, sal gimnastycznych oraz części pomieszczeń administracyjnych.

Orientacyjne rysunki w załączeniu.

Wymagania sprzętowe:

- Okablowanie LAN 8 żył 6 kat. ekranowany – ok. 1100 m. (pomiar należy sprawdzić na miejscu)
- Gniazda RJ45 6 kat. natynkowe podwójne – 26 szt.
- Gniazda RJ45 6 kat. natynkowe pojedyncze – 4 szt.
- Gniazda AP 8 szt.
- Listwy montażowe białe 60x40 – ok. 80 m (pomiar należy sprawdzić na miejscu)
- Listwy montażowe białe 16x16 lub 24 x14 ok 105 m w zależności od ilości przewodów (pomiar należy sprawdzić na miejscu)
- Patchpanel 6 kat. ekranowany zgodny z okablowaniem i gniazdami – 1 szt.
- Patchcord 3 m kat. 6 zgodny z okablowaniem i gniazdami – 30 szt.
- Szafa RACK naścienna – 1 szt.

- Niezbędna wizja lokalna w celu omówienia szczegółowych warunków postępowania.



- Wykonanie obejmuje montaż, podłączenie, uruchomienie, testy poprawności działania, wpięcie w sieć szkolną.
- Serwis oraz części ogólnodostępne na terenie kraju.
- Gwarancja lub rękojmia min. 24 miesiące.

Szkoła posiada do wykorzystania następujące materiały:

1. Netgear 48 P GE SMART MANAGED PRO SWITCH - 3 szt.

**Miejsce i termin składania ofert, adres e-mail sekretariacie Szkoły Podstawowej nr 18 w Kielcach ul. Króla Bolesława Chrobrego 105 w terminie do 18.06.2021 r. do godz. 14.00 sekretariat@sp18.kielce.eu**

2. **Termin wykonania zamówienia od 28.06.2021 – 20.07.2021 r.**

3. **Opis kryteriów oceny ofert, ich znaczenie i sposób oceny .....**

- 1) Cena – 70 %
- 2) Warunki i okres gwarancji – 10 %
- 3) Serwis posprzedażowy – 10 %
- 4) Pomoc techniczna – 10 %

4. **Dodatkowe informacje .....**  
.....

Sporządził:

KIEROWNIK GOSPODARCZY

*mgr Agnieszka Korytowska*

Podpis pracownika prowadzącego postępowanie

Zatwierdził:

DYREKTOR SZKOŁY

*mgr Dorota Majchrzyk*

Podpis i pieczęć dyrektora



**Klauzula informacyjna z art. 13 RODO do zastosowania przez Zamawiających  
w celu związanym z postępowaniem o udzielenie zamówienia publicznego, którego wartość  
nie przekracza kwoty 130 000 zł netto**

Zgodnie z art. 13 ust. 1 i 2 rozporządzenia Parlamentu Europejskiego i Rady (UE) 2016/679 z dnia 27 kwietnia 2016 r. w sprawie ochrony osób fizycznych w związku z przetwarzaniem danych osobowych

i w sprawie swobodnego przepływu takich danych oraz uchylenia dyrektywy 95/46/WE (ogólne rozporządzenie o ochronie danych) (Dz. Urz. UE L 119 z 04.05.2016, str. 1), dalej „RODO”, informuję, że:

- 1) administratorem Pani/Pana danych osobowych jest Szkoła Podstawowa nr 18 im. Zbigniewa Kruszelnickiego „Wilka w Kielcach
- 2) inspektor ochrony danych osobowych u administratora - adres e-mail: [iod@sp18.kielce.eu](mailto:iod@sp18.kielce.eu);
- 3) Pani/Pana dane osobowe przetwarzane będą na podstawie art. 6 ust. 1 lit. c RODO w celu związanym z niniejszym postępowaniem o udzielenie zamówienia publicznego;
- 4) odbiorcami Pani/Pana danych osobowych będą osoby na podstawie przepisów prawa lub umowy powierzenia danych osobowych;
- 5) Pani/Pana dane osobowe będą przetwarzane do czasu osiągnięcia celu, w jakim je pozyskano, a po tym czasie przez okres oraz w zakresie wymaganym przez przepisy powszechnie obowiązującego prawa;
- 6) podanie przez Pana/Panią danych osobowych jest obowiązkowe. W przypadku niepodania danych nie będzie możliwy udział w postępowaniu o udzielenie zamówienia publicznego, którego wartość nie przekracza kwoty 130 000 zł netto;
- 7) w odniesieniu do Pani/Pana danych osobowych decyzje nie będą podejmowane w sposób zautomatyzowany, stosowanie do art. 22 RODO;
- 8) posiada Pani/Pan:
  - na podstawie art. 15 RODO prawo dostępu do danych osobowych Pani/Pana dotyczących;
  - na podstawie art. 16 RODO prawo do sprostowania Pani/Pana danych osobowych \*;
  - na podstawie art. 18 RODO prawo żądania od administratora ograniczenia przetwarzania danych osobowych z zastrzeżeniem przypadków, o których mowa w art. 18 ust. 2 RODO \*\*;
  - prawo do wniesienia skargi do Prezesa Urzędu Ochrony Danych Osobowych, gdy uzna Pani/Pa że przetwarzanie danych osobowych Pani/Pana dotyczących narusza przepisy RODO;
- 9) nie przysługuje Pani/Panu:
  - w związku z art. 17 ust. 3 lit. b, d lub e RODO prawo do usunięcia danych osobowych;
  - prawo do przenoszenia danych osobowych, o którym mowa w art. 20 RODO;
  - na podstawie art. 21 RODO prawo sprzeciwu, wobec przetwarzania danych osobowych, gdyż podstawą prawną przetwarzania Pani/Pana danych osobowych jest art. 6 ust. 1 lit. c RODO.



## OFERTA

.....  
Nazwa Wykonawcy

.....  
Adres Wykonawcy

.....  
NIP

.....  
REGON

.....  
Nr rachunku bankowego

1. Oferuję wykonanie przedmiotu zamówienia.....

.....  
*Pracownik prowadzący postępowanie wpisuje nazwę zgodną z rozesłanym zapytaniem ofertowym*

za:

Cenę netto ..... zł

Podatek VAT .....zł

Cenę brutto ..... zł

2. Oferuję wykonanie zamówienia zgodnie z wymogami określonymi w zapytaniu ofertowym:

- termin wykonania zamówienia\* .....
- termin płatności\* .....
- warunki gwarancji\* .....
- inne warunki realizacji zamówienia\* .....

3. Oświadczenie:

- 1) zapoznałem się z treścią zapytania ofertowego i nie wnoszę do niego zastrzeżeń oraz akceptuję warunki w nim zawarte;
- 2) zapoznałem się ze wzorem umowy i zobowiązuję się, w przypadku wyboru mojej oferty, do zawarcia umowy na warunkach w niej określonych, w miejscu i terminie wskazanym przez Zamawiającego;
- 3) \*\*wypełniłem obowiązki informacyjne przewidziane w art. 13 lub 14 RODO<sup>1</sup> wobec osób fizycznych, od których dane osobowe bezpośrednio lub pośrednio pozyskałem w celu ubiegania się o udzielenie zamówienia publicznego w niniejszym postępowaniu.


.....  
Data, podpis i pieczęć Wykonawcy lub osoby upoważnionej

<sup>1</sup> W przypadku, gdy Wykonawca nie przekazuje danych osobowych innych niż bezpośrednio jego dotyczących lub zachodzi wyłączenie stosowania obowiązku informacyjnego, stosownie do art. 13 ust. 4 lub art. 14 ust. 5 RODO treści oświadczenia Wykonawca nie składa (można usunąć treść oświadczenia np. przez jego wykreślenie); \*\* Rozporządzenie Parlamentu Europejskiego i Rady (UE) 2016/679 z dnia 27 kwietnia 2016 r. w sprawie ochrony osób fizycznych w związku z przetwarzaniem danych osobowych i w sprawie swobodnego przepływu takich danych oraz uchylenia dyrektywy 95/46/WE (ogólne rozporządzenie o ochronie danych) (Dz. Urz. UE L 119 z 04.05.2016, str. 1).



- X - qniazda nowe
- listy nowe
- listy g1ówna nowe

RZUT PARTERU 1:100

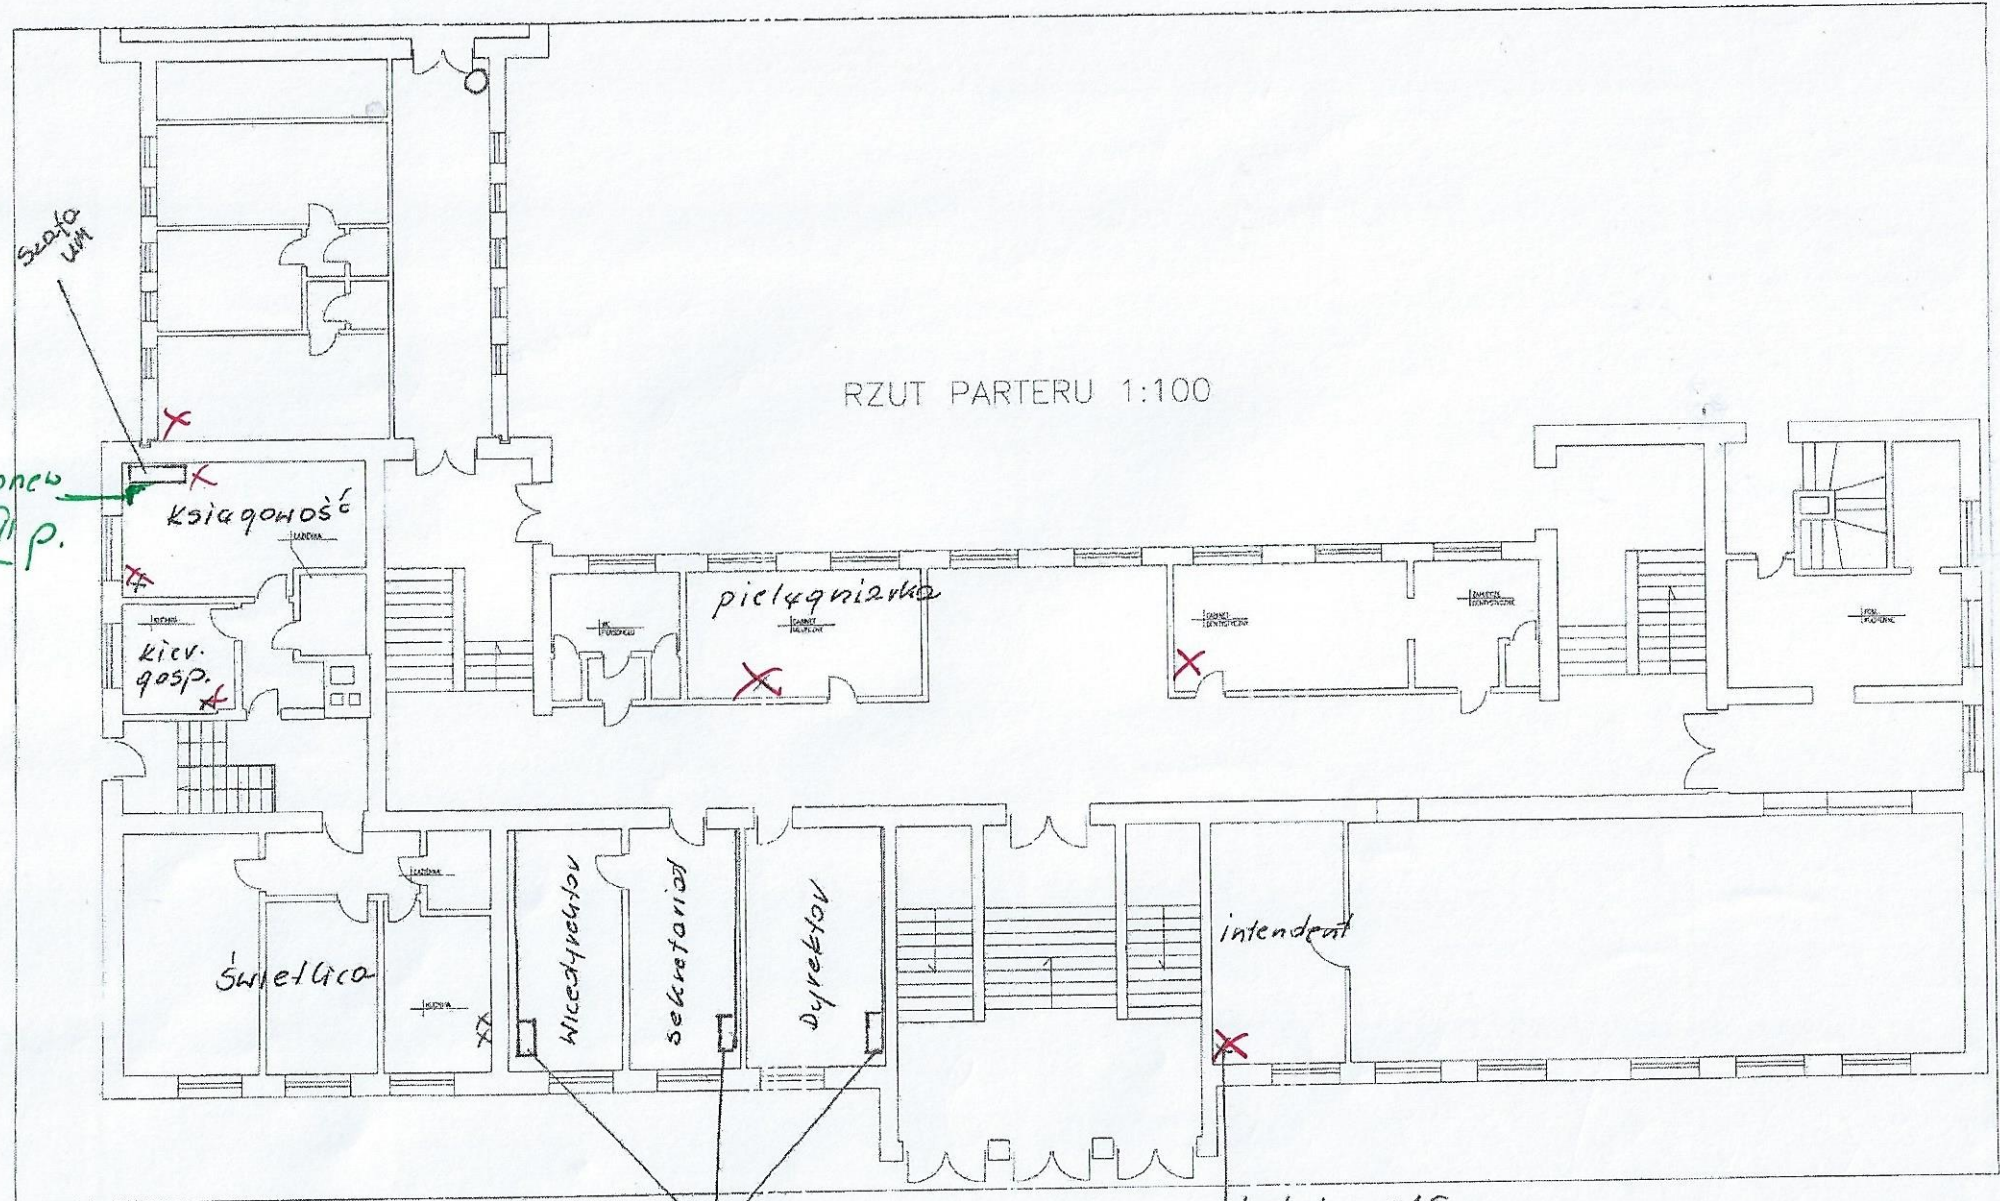

q1 pncw  
do III p.


Szafa UM

kabel z 5.16

qniazda  
z szafy UM




I PIĘTRO

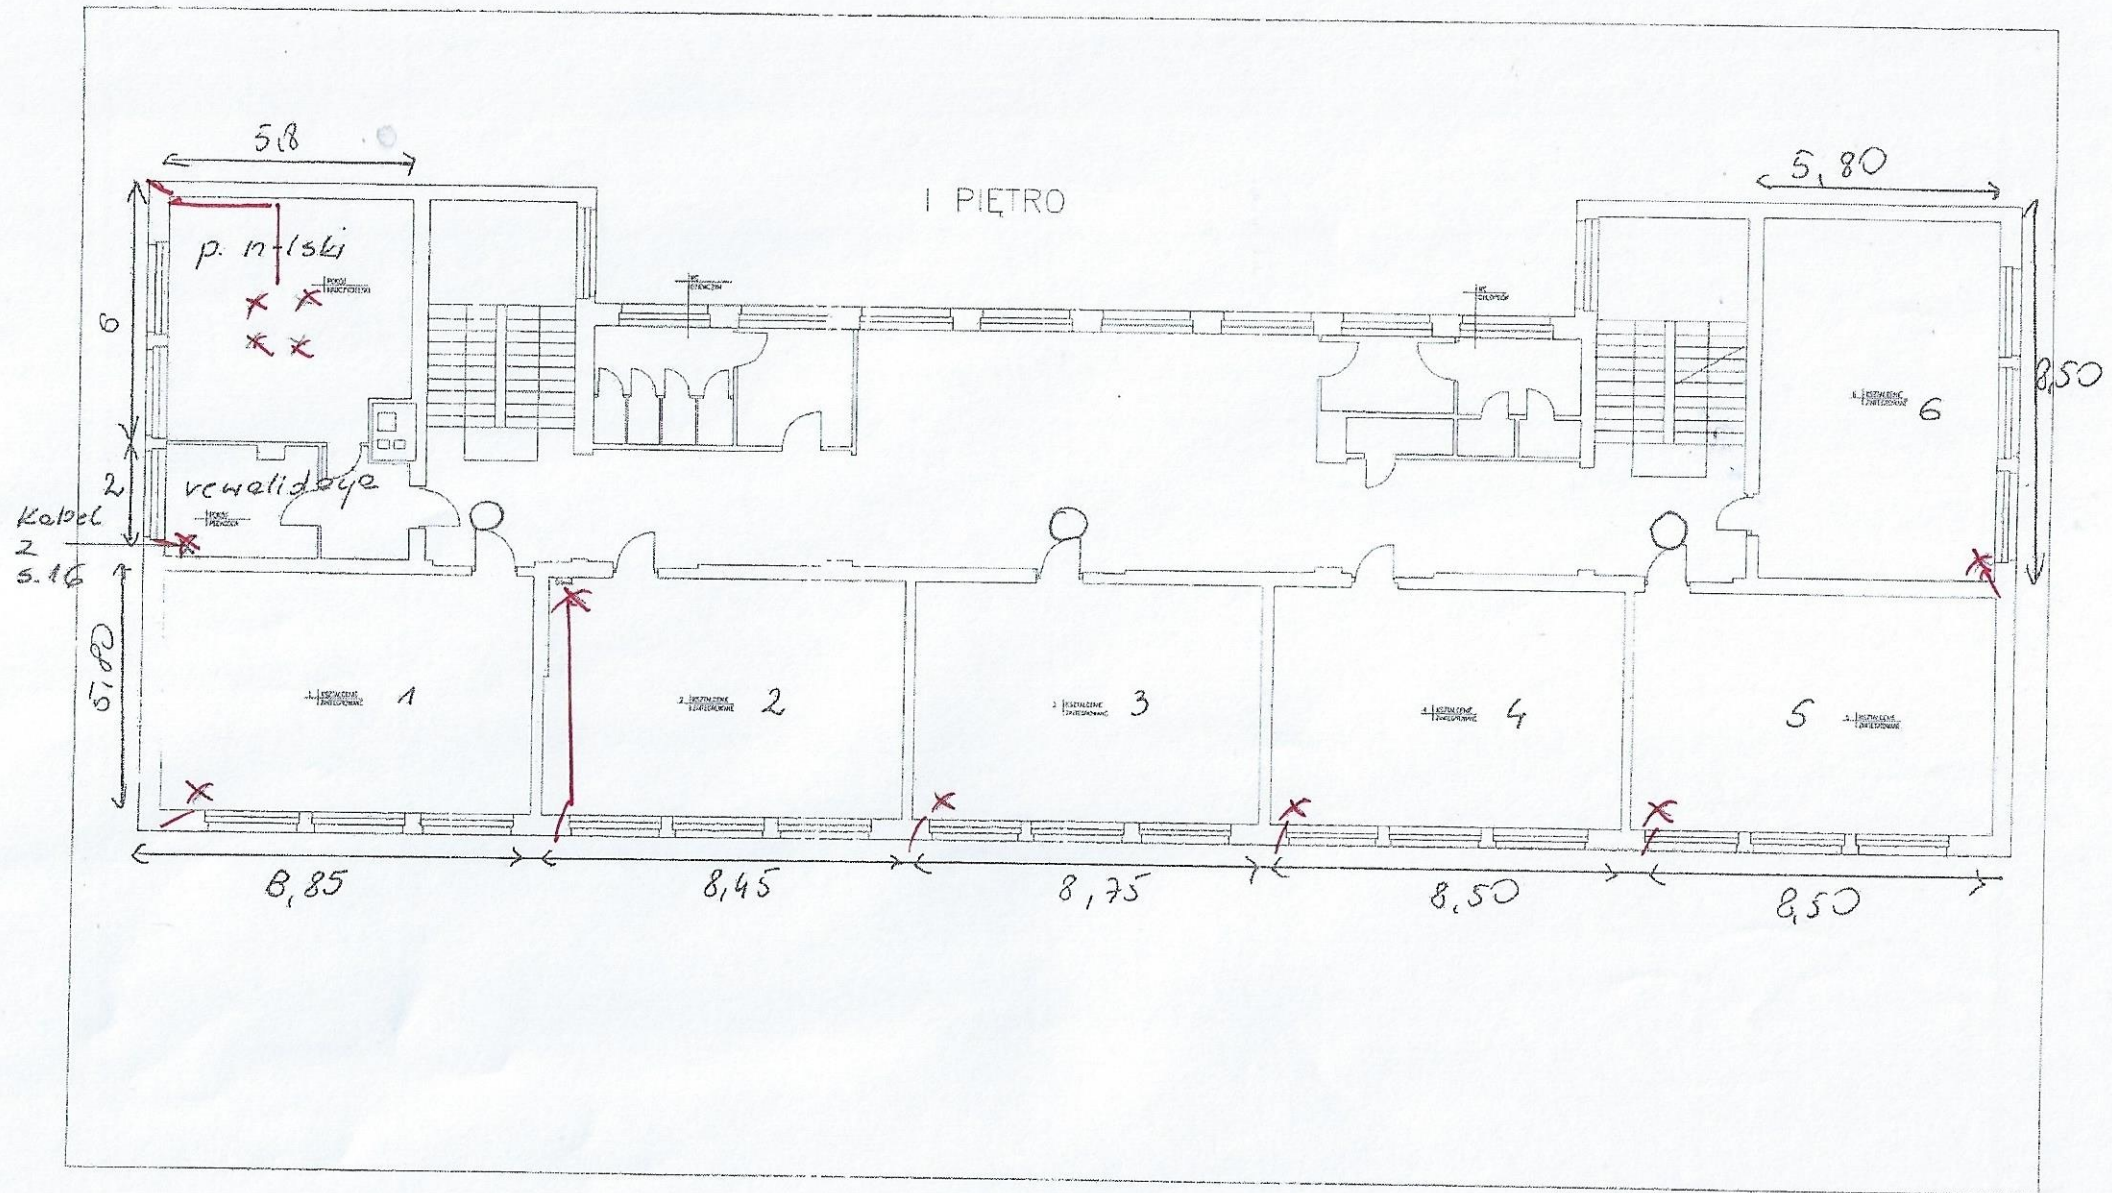




II PIĘTRO

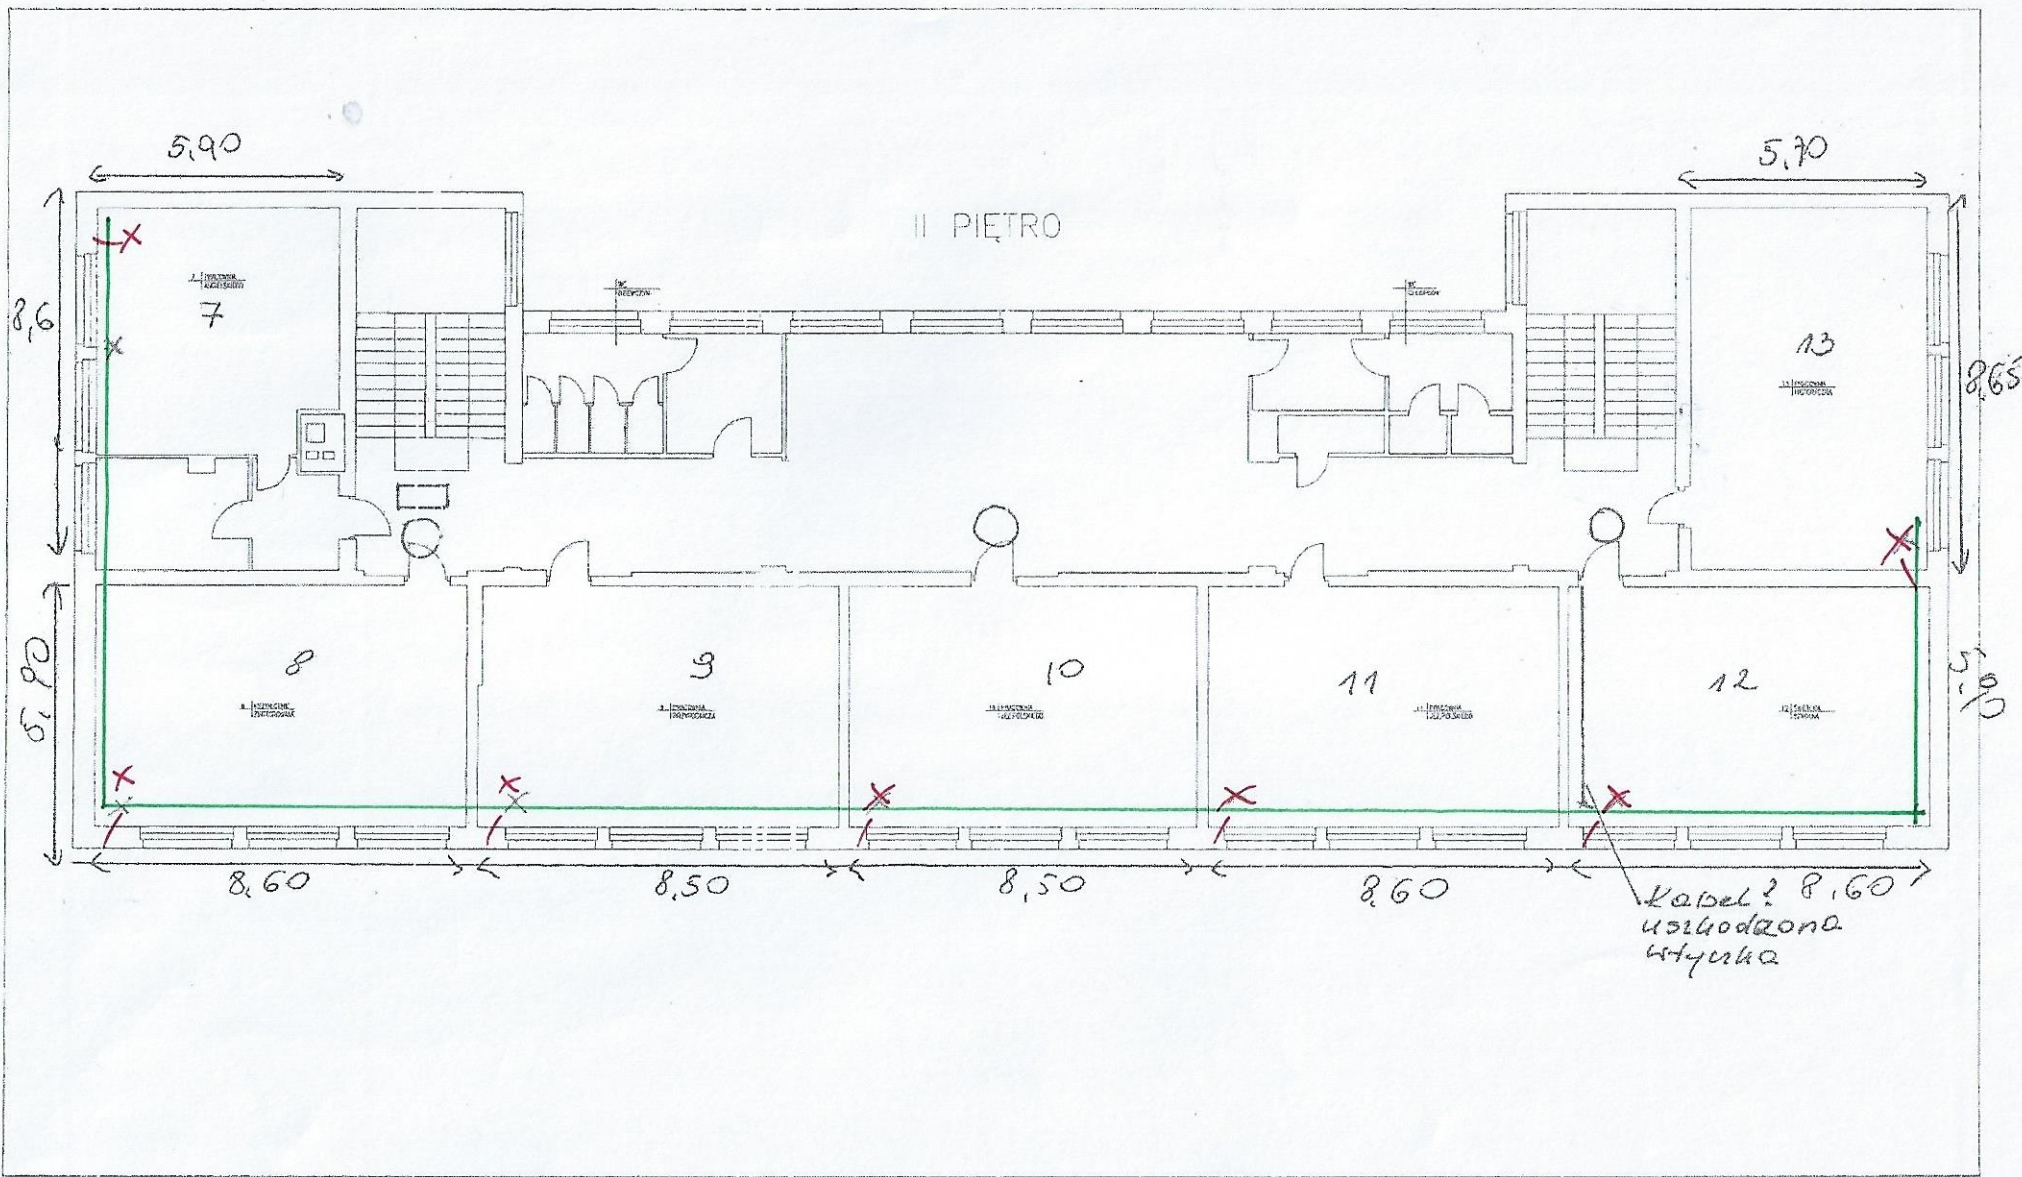

Kabel? 8,60  
uszkodziła  
wtyczka



III PIĘTRO

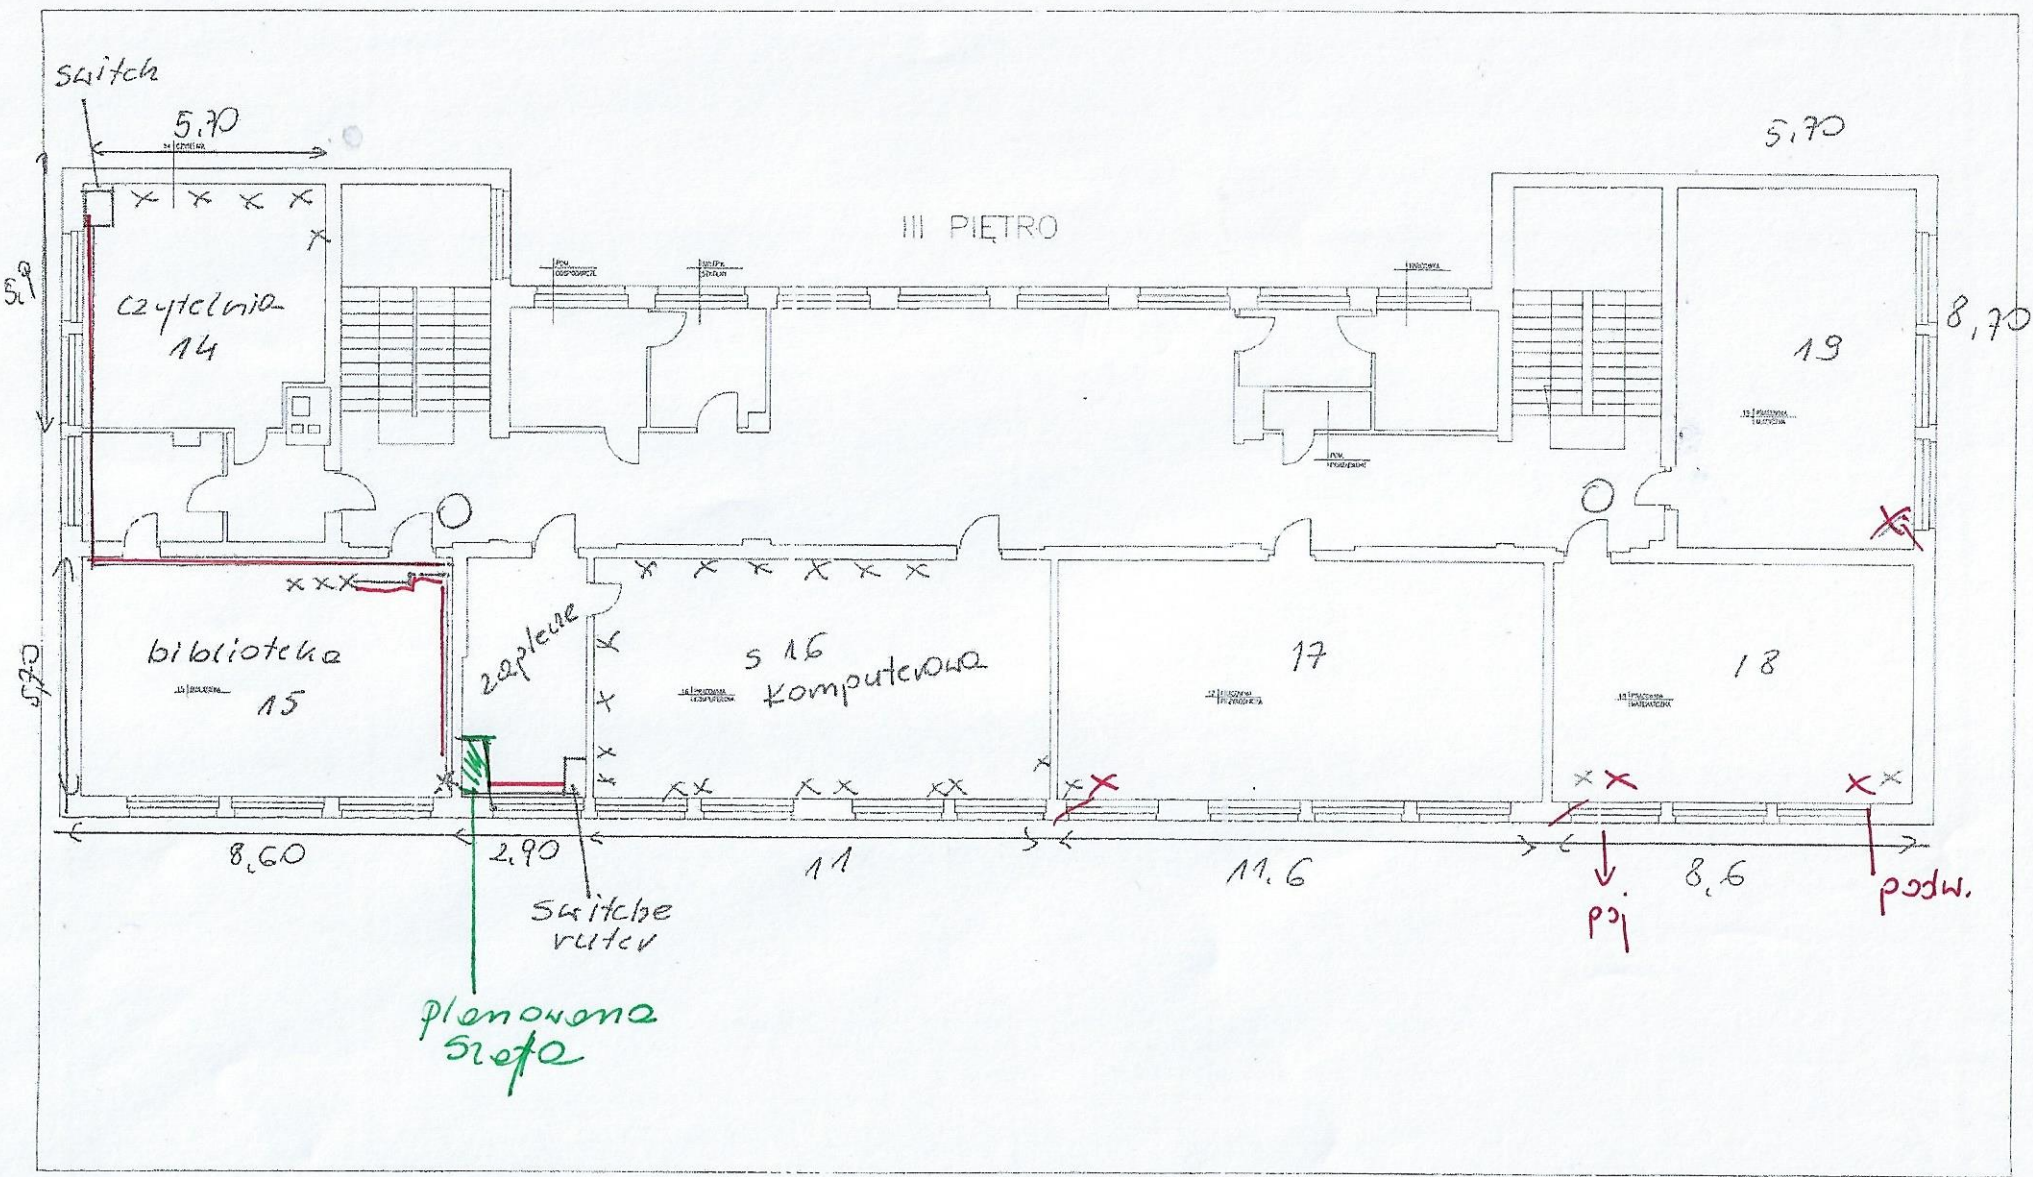

switch

5.70

5.70

8.70

Czytelnia  
14

19

biblioteka  
15

s 16  
komputerowa

17

18

8.60

2.90

11

11.6

8.6

switch  
i  
router

planowana  
sieć

poj.

podw.